

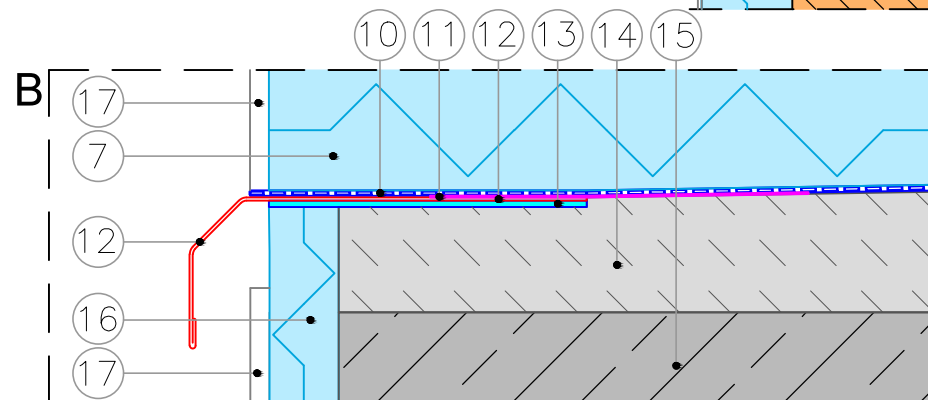


BALKON WSPORNIKOWY OCIEPLONY Z PROFILAMI OKAPOWYMI PERFECTA D95/37 i PERFECTA P40 PŁYTY NA WSPORNIKACH

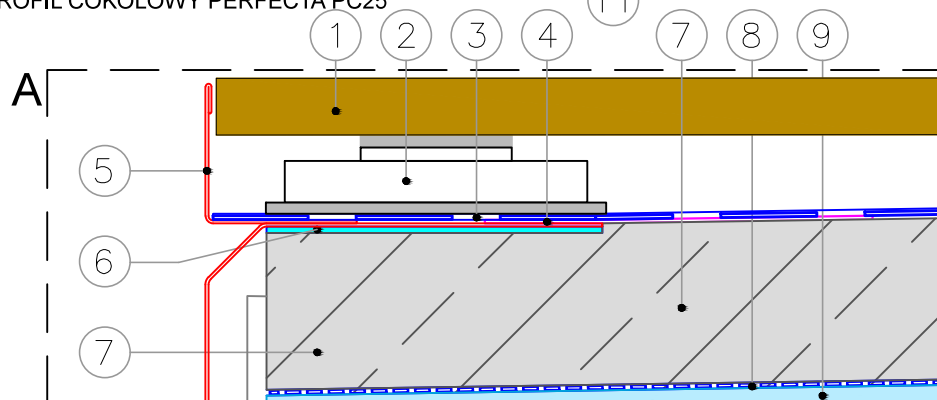

1. PŁYTY
2. WSPORNIK Z PRZEKŁADKAMI
3. HYDROIZOLACJA
4. TAŚMA USZCZELNIAJĄCA
5. PROFIL BALKONOWY OKAPOWY PERFECTA D95/37
6. WARSTWA MONTAŻOWA DO OSADZENIA PROFILU
7. WYLEWKA MIN. 5,0 CM
8. WARSTWA POŚLIZGOWA/ PRZECIWWILGOCIOWA
9. TERMOIZOLACJA
10. PAROIZOLACJA
11. TAŚMA USZCZELNIAJĄCA
12. PROFIL BALKONOWY OKAPOWY PERFECTA P40
13. WAR. MONT. DO OSADZENIA PROFILU
14. WARSTWA SPADKOWA MIN. 2%
15. PŁYTA BALKONU
16. TERMOIZOLACJA
17. TYNK
18. TAŚMA USZCZELNIAJĄCA
19. COKÓŁ
20. PROFIL COKOŁOWY PERFECTA PC25

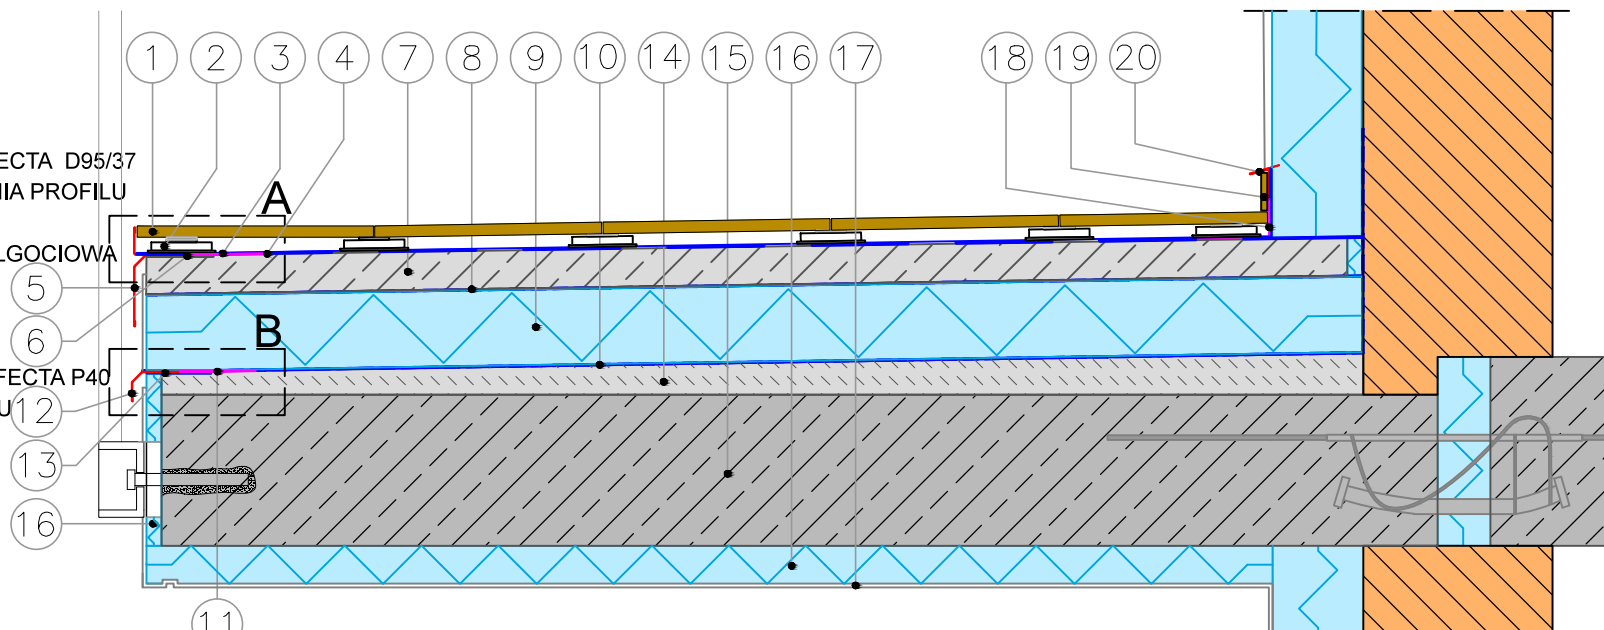

Dane zawarte w kartach technicznych powstały w najlepszej wierze na podstawie doświadczeń, nie są jednak zobowiązujące. Należy je każdorazowo dostosować odpowiednio do rzeczywistych warunków danych obiektów budowlanych, celów zastosowań oraz szczegółowych miejscowych wymagań. Oferta zawarta w katalogu nie stanowi oferty w rozumieniu art. 543 Kodeksu Cywilnego. W związku z poszerzaniem asortymentu zastrzegamy sobie prawo dokonywania zmian oferty zawartej w katalogu i w kartach technicznych.
KAMIR ul. Nowosądecka 54, 30-683 Kraków. Tel./fax: (12) 656 46 00
mail: producent@profilebalkonowe.pl www.profilebalkonowe.pl

INWESTYCJA:			
INWESTOR:			
PROJEKTANT:			PODPIS:
	INDEX:	DATA:	NR RYSUNKU: